




IPECO
DEVELOPMENT



Przemysłowa 34

lokal	O.21
3 piętro	51,27 m ²
hol	2,80 m ²
łazienka	4,70 m ²
pokój	15,30 m ²
pokój + aneks kuch.	28,47 m ²

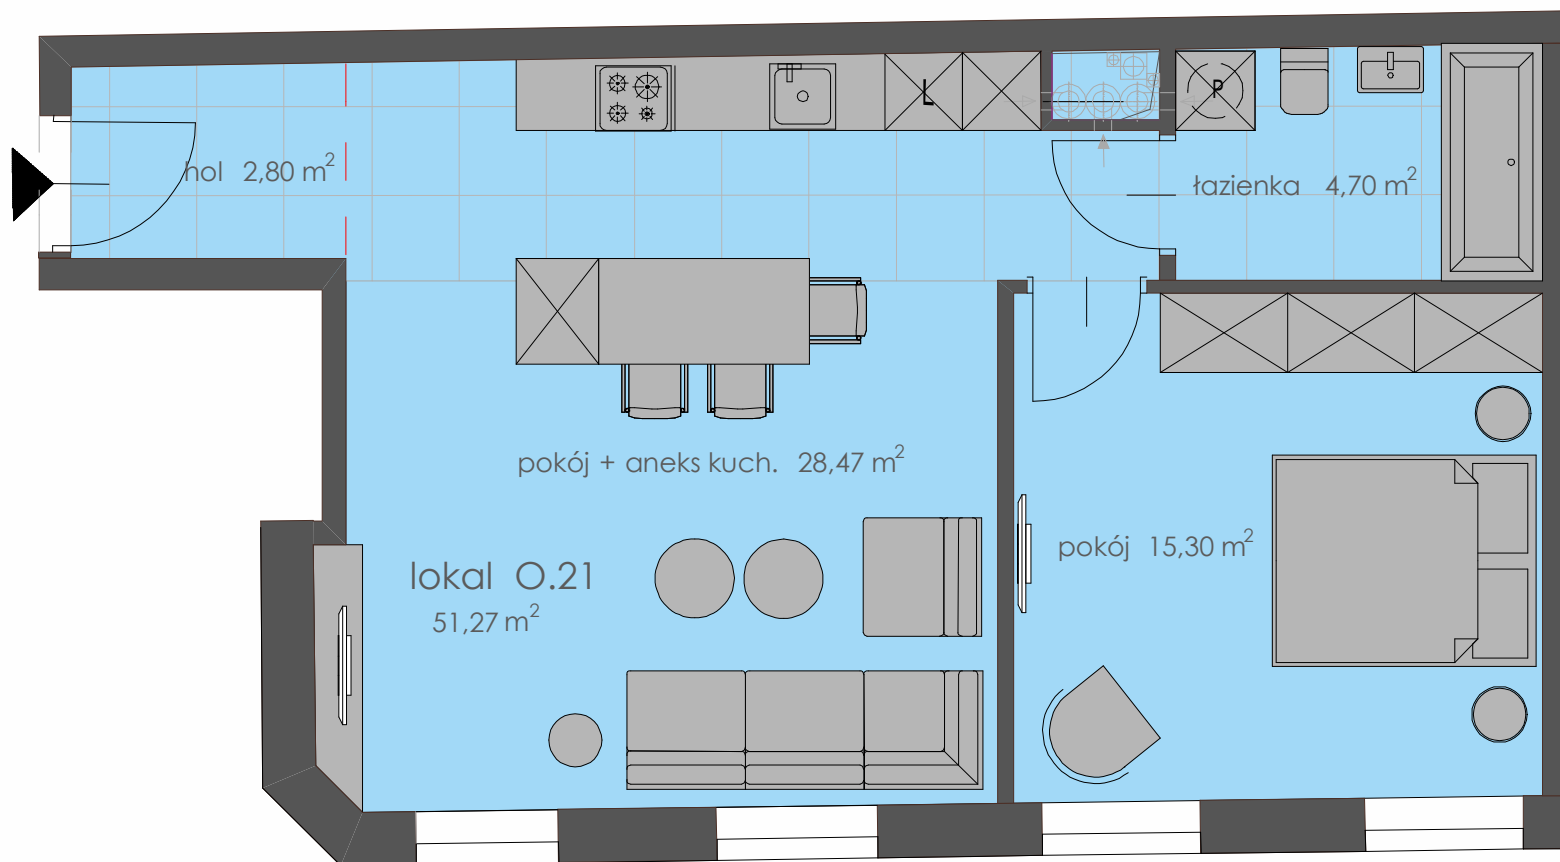

Uwaga! - Rysunek koncepcyjny. Wymiary i powierzchnie mogą ulec zmianie.

- Ostateczne pomiary geodezyjne zostaną wykonane po zakończeniu inwestycji.

- Po pomiarach geodezyjnych przygotowany projekt należy dostosować do stanu faktycznego.

- Niniejsze wizualizacje mają charakter koncepcyjny (informacyjny, poglądowy) i nie stanowią oferty w rozumieniu art. 66 ustawy z dnia 23 kwietnia 1964 r. - Kodeks cywilny (tekst jedn. Dz. U. z 2014 r., poz. 121 ze zm.). Ostateczny wygląd elewacji (innych elementów) może ulec zmianie. Lokal zostanie wykonany w stanie deweloperskim.