




**IPECO**  
DEVELOPMENT



Przemysłowa 34

lokal	O.27
4 piętro	51,27 m <sup>2</sup>
hol	2,80 m <sup>2</sup>
łazienka	4,70 m <sup>2</sup>
pokój	15,30 m <sup>2</sup>
pokój + aneks kuch.	28,47 m <sup>2</sup>

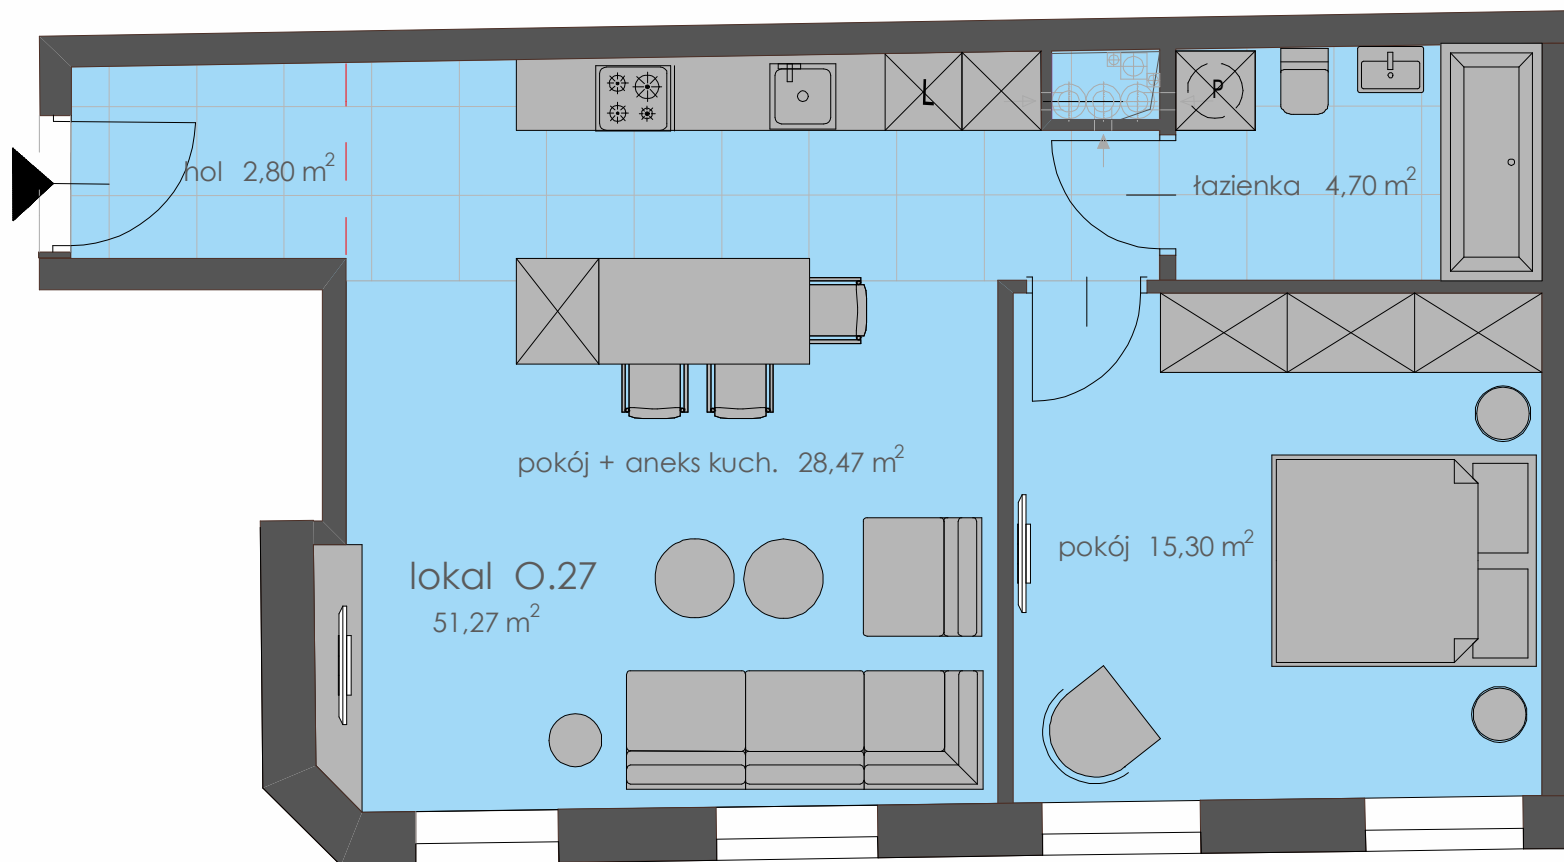

*Uwaga!* - Rysunek koncepcyjny. Wymiary i powierzchnie mogą ulec zmianie.  
- Ostateczne pomiary geodezyjne zostaną wykonane po zakończeniu inwestycji.  
- Po pomiarach geodezyjnych przygotowany projekt należy dostosować do stanu faktycznego.

*- Niniejsze wizualizacje mają charakter koncepcyjny (informacyjny, poglądowy) i nie stanowią oferty w rozumieniu art. 66 ustawy z dnia 23 kwietnia 1964 r. - Kodeks cywilny (tekst jedn. Dz. U. z 2014 r., poz. 121 ze zm.). Ostateczny wygląd elewacji (innych elementów) może ulec zmianie. Lokal zostanie wykonany w stanie deweloperskim.*