




**IPECO**  
DEVELOPMENT



Przemysłowa 34

|                     |                      |
|---------------------|----------------------|
| lokal               | O.9                  |
| 1 piętro            | 51,27 m <sup>2</sup> |
| hol                 | 2,80 m <sup>2</sup>  |
| łazienka            | 4,70 m <sup>2</sup>  |
| pokój               | 15,30 m <sup>2</sup> |
| pokój + aneks kuch. | 28,47 m <sup>2</sup> |

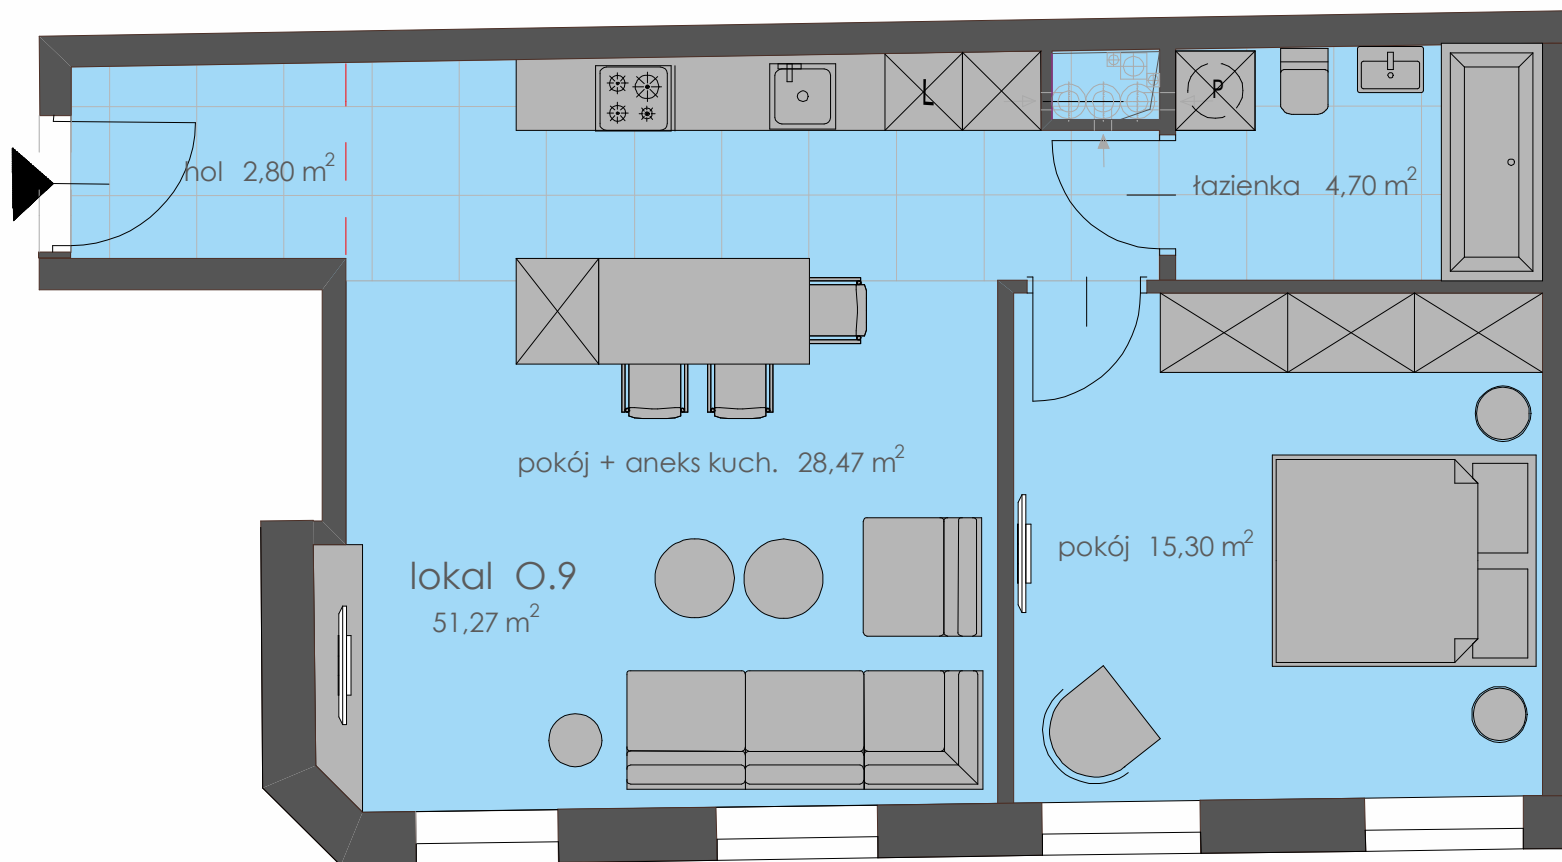

*Uwaga!* - Rysunek koncepcyjny. Wymiary i powierzchnie mogą ulec zmianie.  
- Ostateczne pomiary geodezyjne zostaną wykonane po zakończeniu inwestycji.  
- Po pomiarach geodezyjnych przygotowany projekt należy dostosować do stanu faktycznego.

- Niniejsze wizualizacje mają charakter koncepcyjny (informacyjny, poglądowy) i nie stanowią oferty w rozumieniu art. 66 ustawy z dnia 23 kwietnia 1964 r. - Kodeks cywilny (tekst jedn. Dz. U. z 2014 r., poz. 121 ze zm.). Ostateczny wygląd elewacji (innych elementów) może ulec zmianie. Lokal zostanie wykonany w stanie deweloperskim.