




**IPECO**  
DEVELOPMENT



## Przemysłowa 34

lokal	O.15
2 piętro	51,27 m <sup>2</sup>
hol	2,80 m <sup>2</sup>
łazienka	4,70 m <sup>2</sup>
pokój	15,30 m <sup>2</sup>
pokój + aneks kuch.	28,47 m <sup>2</sup>

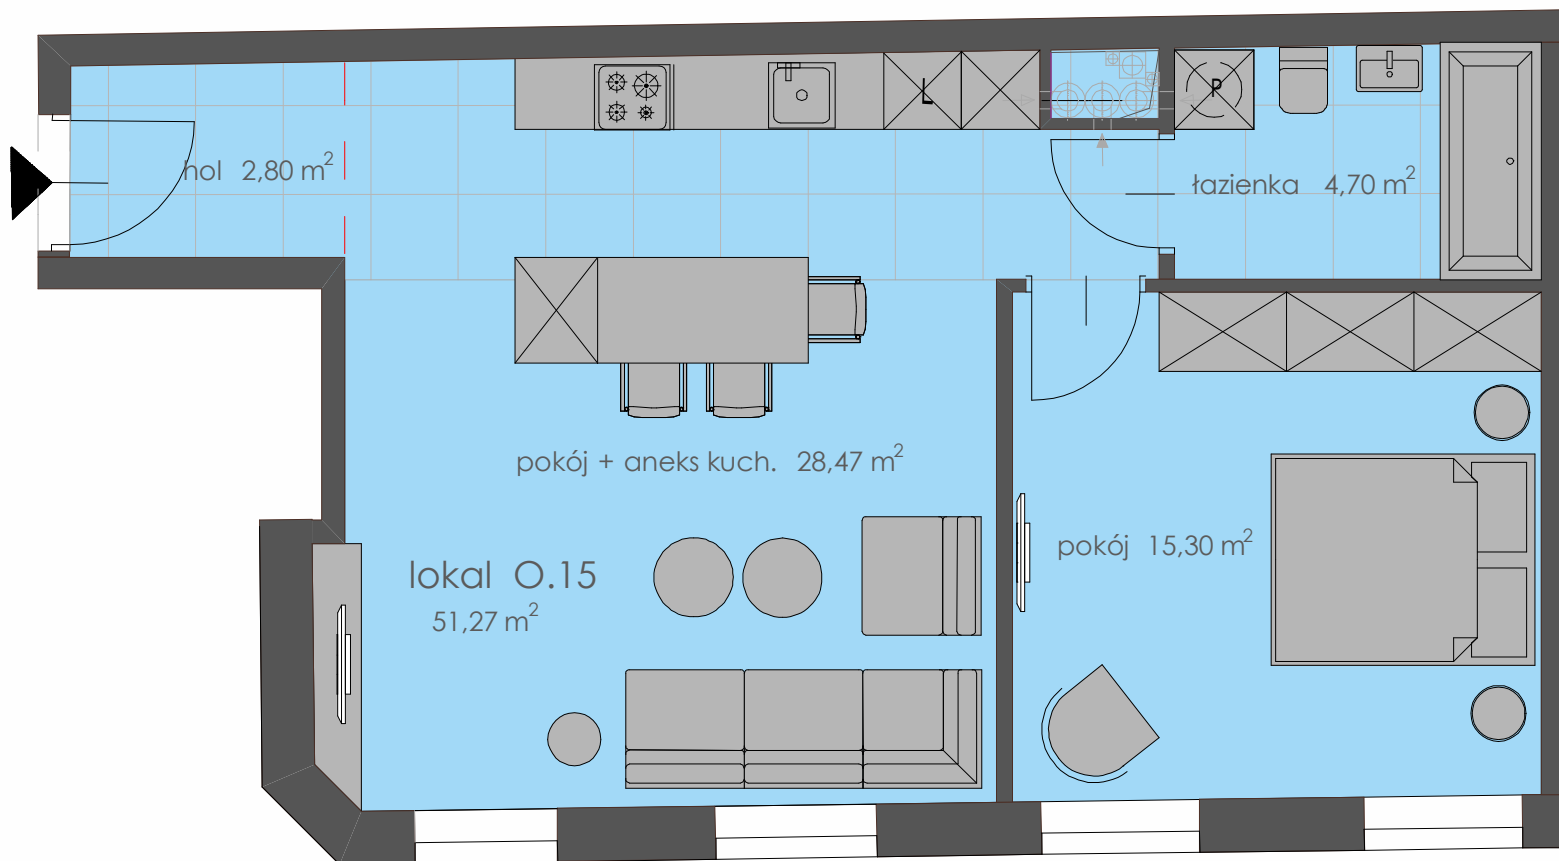

*Uwaga! - Rysunek koncepcyjny. Wymiary i powierzchnie mogą ulec zmianie.*

*- Ostateczne pomiary geodezyjne zostaną wykonane po zakończeniu inwestycji.*

*- Po pomiarach geodezyjnych przygotowany projekt należy dostosować do stanu faktycznego.*

*- Niniejsze wizualizacje mają charakter koncepcyjny (informacyjny, poglądowy) i nie stanowią oferty w rozumieniu art. 66 ustawy z dnia 23 kwietnia 1964 r. - Kodeks cywilny (tekst jedn. Dz. U. z 2014 r., poz. 121 ze zm.). Ostateczny wygląd elewacji (innych elementów) może ulec zmianie. Lokal zostanie wykonany w stanie deweloperskim.*